



ΕΦΗΜΕΡΙΣ ΤΗΣ ΚΥΒΕΡΝΗΣΕΩΣ

ΤΗΣ ΕΛΛΗΝΙΚΗΣ ΔΗΜΟΚΡΑΤΙΑΣ

ΤΕΥΧΟΣ ΤΕΤΑΡΤΟ **Αρ. Φύλλου 761**

1 Οκτωβρίου 1998

ΠΕΡΙΕΧΟΜΕΝΑ

ΑΝΑΔΑΣΩΣΕΙΣ

ΑΠΟΦΑΣΕΙΣ

Αριθ. 1440 (1)

Κήρυξη αναδασωτέας έκτασης Ε = 197,5 στρεμμ. στη θέση «Μπούκα» περιφέρειας Κοινότητας Ακραιφνίου Ν. Βοιωτίας.

Ο ΓΕΝΙΚΟΣ ΓΡΑΜΜΑΤΕΑΣ ΠΕΡΙΦΕΡΕΙΑΣ ΣΤΕΡΕΑΣ ΕΛΛΑΔΑΣ

Έχοντας υπόψη:

1. Τις διατάξεις του άρθρου 117 παρ. 3 του Συντάγματος της Χώρας, την αριθ. 38 παρ. 1 & 41 παρ. 1 του Ν. 998/79 ως και του άρθρ. 12 παρ. 2 του Ν. 2040/92 «Ρύθμιση θεμάτων αρμοδιότητας Υπουργείου Γεωργίας κ.λπ.».

2. Τις αριθ.: α) 160417/1180/8.7.80, και β) 182447/3049/24.9.80 διαταγές του Υπουργείου Γεωργίας.

3. Τις διατάξεις του Ν. 2503/97 και την αριθ. 6747/29.9.97 απόφαση Γεν. Γραμμ. Περιφέρειας Στ. Ελλάδας περί αρμοδιοτήτων.

4. Την αρ. 2931/4.9.1998 αναφορά - πρόταση του Δασαρχείου Θηβών για κήρυξη ως αναδασωτέας δημόσιας έκτασης Ε = 197,5 στρεμμάτων στη θέση «Μπούκα» περιφέρειας Κοινότητας Ακραφνίου Ν. Βοιωτίας, η οποία καλυπτόταν από δασική βλάστηση και κάηκε στις 3.8.1998, αποφασίζουμε:

Κηρύσσουμε αναδασωτέα με σκοπό την διατήρηση του δασικού χαρακτήρα, την προστασία και την αποκατάσταση της δασικής βλάστησης, με φυσική ή τεχνητή αναγέννηση, τη δημόσια δασική έκταση Ε = 197,5 στρ. που βρίσκεται στη θέση «Μπούκα» περιφέρειας Κοινότητας Ακραιφνίου και καταστράφηκε από πυρκαϊά στις 3.8.1998.

Η παραπάνω αναδασωτέα έκταση προσδιορίζεται από τα στοιχεία: Α, Β, Γ, Δ, Ε, Ζ, Α που βρίσκονται στο συνημμένο τοπογραφικό διάγραμμα με κλίμακα 1:500 και που αποτελεί αναπόσπαστο μέτρος της απόφασης αυτής, ορίζεται δε η έκταση:

Βόρεια: Με δημόσια δασική έκταση.

Νότια: Με εθνική οδό Αθηνών - Λαμίας.

Ανατολικά: Με δημόσια δασική έκταση και αγροτικός δρόμος.

Δυτικά: Με δημόσια δασική έκταση.

Η απόφαση αυτή ισχύει από της κοινοποιήσεώς της αρμοδίως και προ της δημοσιεύσεώς της στην Εφημερίδα της Κυβερνήσεως.


Η απόφαση αυτή να δημοσιευθεί στην Εφημερίδα της Κυβερνήσεως.

Λιβαδειά, 8 Σεπτεμβρίου 1998


Με εντολή Γ.Γ. Περιφέρειας
Ο Διευθυντής Δασών κ.α.α.
ΓΕΩΡΓΙΟΣ Ε. ΜΗΛΙΟΣ

ΤΟΠΟΓΡΑΦΙΚΟ ΣΧΕΔΙΑΓΡΑΜΜΑ

Δασικής έκτασης που κάηκε στη θέση "Μπούκα"
Κοινότητος Ακραιφνίου στις 3 - 8 - 1998
ΚΛΙΜΑΚΑ 1:500 ΑΠΟΣΠΑΣΜΑ ΧΑΡΤΟΥ 6400/5 Γ.Υ.Σ.

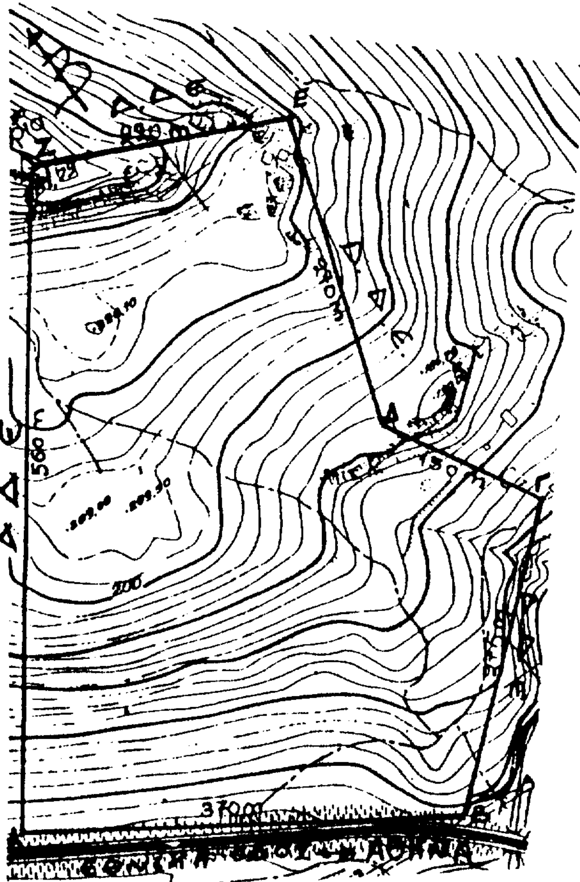

ΑΠΟΣΠΑΣΜΑ ΧΑΡΤΟΥ ΒΑΓΙΑ Γ.Υ.Σ.
ΚΛΙΜΑΚΑ 1:50.000

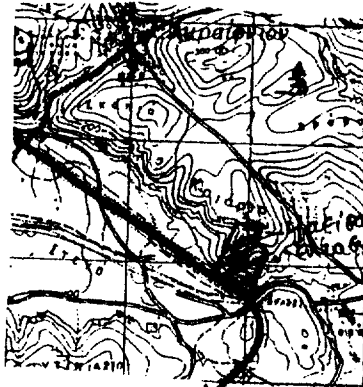

ΕΘΝΙΚΗ ΟΔΟΣ ΑΘΗΝΩΝ-ΛΑΜΙΑΣ

1440/98
8.9.98

ΑΠΟΣΠΑΣΜΑ ΧΑΡΤΟΥ


Περιοχής θέσεως "Μπούκα"
Περιφερείας Κοινότητας Ακραιφνίου
τού κάηκε στις 3-8-98 καί προτείνεται νά κηρυχθεί άναδασωτέα.

ΚΛΙΜΑΚΑ 1: 5.000

ΑΒΓΔΕΖΑ έκταση έμβαδού 197,5 στρεμ.

Θήβαι 4-9-1998
Ό Συντάξας

ΑΜΟΙΡΙΔΗΣ ΚΩΝ)ΝΟΣ
Δασολόγος

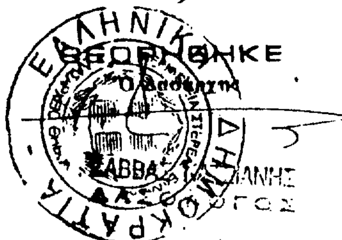

ΘΕΩΡΗΘΗΚΕ
Ό Δασάρχης

ΠΟΛΕΟΔΟΜΙΑ

ΑΠΟΦΑΣΕΙΣ

Αριθ. ΟΙΚ 13016/1070 (2)

Έγκριση ιδιωτικής οδού ΟΤ 467 Δήμου Καματερού.

Ο ΝΟΜΑΡΧΗΣ ΑΘΗΝΩΝ

Έχοντας υπόψη:

1. Τις διατάξεις του από 17.7.23 Ν. Δ/τος και ειδικότερα των άρθρων 8 και 70 αυτού όπως μεταγενέστερα τροποποιήθηκαν και συμπληρώθηκαν.

2. Τις διατάξεις του Α.Ν. 314/68 (ΦΕΚ 47/Α'), όπως μεταγενέστερα τροποποιήθηκαν με το αριθ. 1018/71 Ν. Δ/γμα (ΦΕΚ 220/Δ') και με την παρ. 3 του άρθρου 34 του Ν. 1577/85 (ΦΕΚ 210/Α').

3. Τις διατάξεις του Π. Δ/τος 183/86 (ΦΕΚ 70/Α').

4. Τις διατάξεις του Ν. 2218/94 (ΦΕΚ 90/Α') περί Ιδρυση Νομαρχιακής Αυτοδιοίκησης κ.λπ., όπως αντικαταστάθηκαν με τον Ν. 2240/94 (ΦΕΚ 153/Α'/94).

5. Τον ισχύοντα Οργανισμό Εσωτερικό Λειτουργίας των Υπηρεσιών της Νομαρχίας Αθηνών (ΦΕΚ 1262/Β'/31.12.97) και την αριθ. 6/2.1.98 απόφαση Νομάρχη Αθηνών περί μεταβίβασης αρμοδιοτήτων.

6. Την αριθ. 12042/1216/96/27.5.98 διαβίβαση της 16/98 απόφασης ΣΧΟΠ του Νομαρχιακού τομέα Δυτικής Αθήνας που πρωτοκολλήθηκε με το 5582/28.5.98 πρωτόκολλο Δήμου Καματερού.

7. Το γεγονός ότι από την πλευρά του δήμου Καματερού δεν έφθασε μέσα στις καθορισμένες προθεσμίες απάντηση για το συγκεκριμένο θέμα και η διαδικασία σαν άπρακτη.

8. Την υπ' αρ. 27/98 θέμα 7ο γνωμοδότηση του ΣΧΟΠ του Νομαρχιακού Τομέα Δυτ. Αθήνας.

9. Το γεγονός ότι από τις διατάξεις αυτής της απόφασης δεν προκαλείται δαπάνη σε βάρος του κρατικού προϋπολογισμού και του προϋπολογισμού του δήμου (άρθρο 27 του Ν. 2081/92).

10. Τις διατάξεις του Ν. 2218/94 άρθρο 18 παράγραφος 12 σύμφωνα με τις οποίες επιτρέπεται η άσκηση προσφυγής ενώπιον του Γενικού Γραμματέα της Περιφέρειας εντός προθεσμίας τριάντα (30) ημερών, αποφασίζουμε:

Άρθρο 1ο

Εγκρίνεται η τροποποίηση του ρυμοτομικού σχεδίου Καματερού στο οικοδομικό τετράγωνο 467 Δήμου Καματερού με την έγκριση ιδιωτικής οδού καθέτου στην οδό Σουρή όπως αναλυτικά φαίνεται στο σχετικό πρωτότυπο σχεδιάγραμμα που έχει θεωρηθεί από τον Δ/ντή της Δ/σης Πολεοδομίας Δυτ. Τομέα, σε κλίμακα 1:500, το οποίο συνοδεύει αυτή την απόφαση.

Άρθρο 2ο

Η ισχύς της απόφασης αρχίζει από την ημερομηνία δημοσίευσή της στην Εφημερίδα της Κυβερνήσεως.

Η απόφαση αυτή να δημοσιευθεί στην Εφημερίδα της Κυβερνήσεως.


Αιγάλεω, 21 Σεπτεμβρίου 1998

Ο Βοηθός Νομάρχης
ΓΙΩΡΓΟΣ ΑΝΑΝΙΑΔΗΣ

ΤΟΠΟΓΡΑΦΙΚΟ ΔΙΑΓΡΑΜΜΑ
ΔΗΜΟΣ ΚΑΜΑΤΕΡΟΥ
ΟΤ 467
ΤΡΟΠΟΠΟΙΗΣΗ ΡΥΜΟΤΟΜΙΚΟΥ
ΕΓΚΡΙΣΗ ΙΔΙΩΤΙΚΗΣ ΟΔΟΥ
ΚΛΙΜΑΚΑ 1:500

ΕΘΝΙΚΟ ΤΥΠΟΓΡΑΦΕΙΟ
Για τεχνικούς λόγους στο διάγραμμα έγινε σμίκρυνση κατά 47 %

ΚΤΗΜΑΤΟΛΟΓΙΚΟΣ ΠΙΝΑΚΑΣ
1. ΣΟΦΙΑ ΚΟΝΤΟΓΙΑΝΝΑΚΗ
ΕΠΤΑΝΗΣΟΥ 31 ΝΕΑ ΛΙΟΣΙΑ
2. ΑΓΝΩΣΤΟΣ
3. ΑΡΓΥΡΩ ΣΥΖΥΓΟΣ ΓΕΩΡΓΙΟΥ ΜΕΝΕΛΟΥ
ΣΙΩΚΟΥ 14 ΠΑΛΑΙΑ ΚΟΚΚΙΝΙΑ
4. ΕΜΜΑΝΟΥΗΛ ΓΕΩΡΓΙΟΥ ΑΝΑΣΤΑΣΑΚΗΣ
ΚΑΤΟΙΚΟΣ ΔΥΤ.ΓΕΡΜΑΝΙΑΣ
ΠΛΗΡΕΞΟΥΣΙΟΣ ΙΩΑΝΝΗΣ ΛΑΜΠΡΑΚΗΣ
ΘΡΑΚΗΣ 52 ΝΕΑ ΛΙΟΣΙΑ
5. ΧΡΗΣΤΟΣ ΔΡΟΣΟΣ
ΑΓΡΑΦΩΝ 33 ΝΕΑ ΛΙΟΣΙΑ
6. ΑΓΝΩΣΤΟΣ
7. ΑΓΝΩΣΤΟΣ
8. ΚΩΝ/ΝΟΣ ΚΟΥΛΟΥΡΗΣ
ΑΓΡΑΦΩΝ 37 ΝΕΑ ΛΙΟΣΙΑ
9. ΑΓΝΩΣΤΟΣ
10. ΑΓΝΩΣΤΟΣ
11. ΕΥΑΓΓΕΛΟΣ ΠΑΝΑΓΙΩΤΟΥ ΒΟΥΛΓΑΡΑΚΗΣ
ΑΛΙΚΑΡΝΑΣΣΟΥ 18 ΑΓΙΟΣ ΝΙΚΟΛΑΟΣ
ΝΕΑ ΛΙΟΣΙΑ
12. ΣΠΥΡΙΔΩΝ ΔΗΜΗΤΡΙΟΥ ΣΠΥΡΟΠΟΥΛΟΣ
ΑΤΤΑΛΟΥ 7 ΑΓΙΟΣ ΝΙΚΟΛΑΟΣ ΚΑΜΑΤΕΡΟ

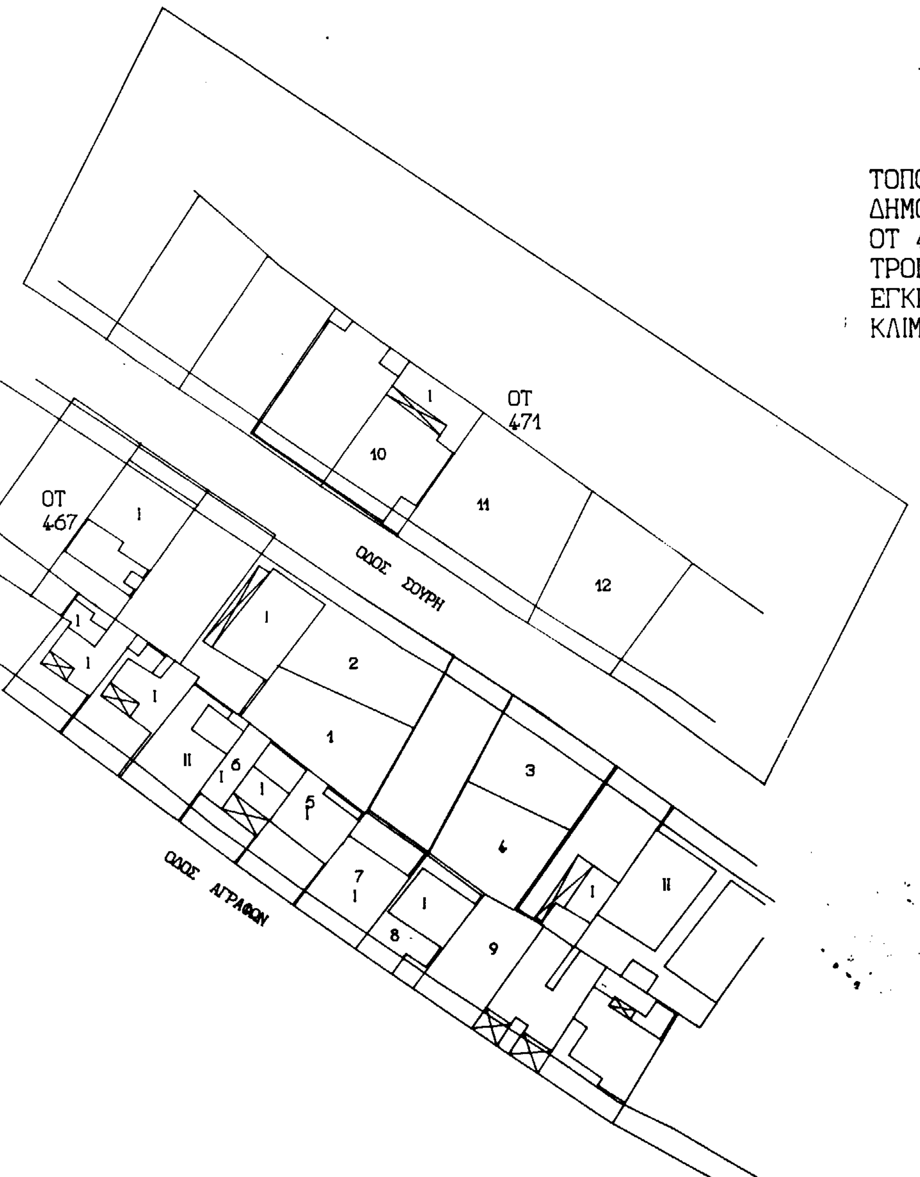

Αριθ. οικ. 7993 (3)

Αναστολή εκτέλεσης οικοδομικών εργασιών και χορήγησης οικοδομικών αδειών στις περιοχές Αγίας Παρασκευής, Αγίου Φωκά, Ρέμα Τριών Ιεραρχών, Βακέτα, στα τμήματα αυτών που βρίσκονται εκτός του εγκεκριμένου σχεδίου πόλεως και εντός των ορίων του Γενικού Πολεοδομικού Σχεδίου Χώρας Τήνου ν. Τήνου Νομ. Κυκλάδων.

Ο ΓΕΝΙΚΟΣ ΓΡΑΜΜΑΤΕΑΣ ΠΕΡΙΦΕΡΕΙΑΣ
ΝΟΤΙΟΥ ΑΙΓΑΙΟΥ

Έχοντας υπόψη:

1. Τις διατάξεις των άρθρων 8 και 85Α του από 17.7.1923 Ν. Δ/τος «περί σχεδίων πόλεων κ.λπ.» (Α' 228), όπως μεταγενέστερα τροποποιήθηκαν και συμπληρώθηκαν.

2. Τις διατάξεις της παραγράφου 7 άρθρου 19 του ΓΟΚ/1929 (Α' 155/1929).

3. Τις διατάξεις του άρθρου 29Α του Ν. 1558/1985 «Κυβέρνηση και Κυβερνητικά Όργανα» (Α' 137), όπως αυτό προστέθηκε με το άρθρο 27 του Ν. 2081/1992 (Α' 154).

4. Τις διατάξεις της παρ. 5 του άρθρου 12 του Ν. 1647/1986 «Οργανισμός Κτηματολογίου και Χαρτογραφήσεων Ελλάδας (ΟΚΧΕ) και άλλες διατάξεις» (Α' 141).

5. Τις διατάξεις της παρ. Β του άρθρου 1 του Π. Δ/τος 28/28.1.93 «καθορισμός αρμοδιοτήτων που διατηρούνται από τον Υπουργό και τις Περιφερειακές Υπηρεσίες διανομαρχιακού επιπέδου του Υπουργείου Περιβάλλοντος, Χωροταξίας και Δημοσίων Έργων» (Α' 9).

6. Τις διατάξεις του υπ' αριθμ. 404/1989 Π. Δ/τος (ΦΕΚ 173/Α'/1989) «Αναδιάρθρωση και Σύσταση Διευθύνσεων Περιφέρειας Υπουργείου Περιβάλλοντος, Χωροταξίας και Δημοσίων Έργων» και ειδικότερα τις διατάξεις της παρ. 11 άρθρου 1 αυτού όπως ισχύει «Σύσταση Δ/νσης Περιβάλλοντος, Χωροταξίας Νοτίου Αιγαίου» με έδρα την Ερμούπολη κ.λπ.

7. Τις διατάξεις του Ν. 2503/97 (ΦΕΚ 107/Α'/1997) «Διοίκηση, Οργάνωση, ρύθμιση θεμάτων για την τοπική αυτοδιοίκηση και άλλες διατάξεις».

8. Τις οικείες διατάξεις του Ν. 2508/97 (ΦΕΚ 124/Α'/1997) «Βιώσιμη οικιστική ανάπτυξη των πόλεων και οικισμών της χώρας και άλλες διατάξεις» και την αριθμ. πρωτ. 29411/6071/7.10.97 ΕΓΚΥΚΛΙΟ 41 του ΥΠΕΧΩΔΕ «Ν. 2508/1997» ειδικά τα περί άρθρου 25 του νόμου.

9. Την 3648/266/09.1.1986 απόφαση του Υπουργού Περιβάλλοντος, Χωροταξίας και Δημοσίων Έργων «Έγκριση Γενικού Πολεοδομικού Σχεδίου (Γ.Π.Σ.) Χώρας Τήνου» (ΦΕΚ 120/Δ'), όπως τροποποιήθηκε με την 96030/7053/23.11.95 απόφαση του Υπουργού Περιβάλλοντος, Χωροταξίας και Δημοσίων Έργων (ΦΕΚ 15/Δ'/1996).

10. Την πράξη 1η της από 21.9.1998 2ης Συνεδρίασης του 1998 του περιφερειακού Συμβουλίου Χωροταξίας Περιβάλλοντος της Δ/νσης ΠΕ.ΧΩ Περιφέρειας Νοτίου Αιγαίου με την οποία ομόφωνα γνωμοδοτεί υπέρ της αναστολής εκτέλεσης οικοδομικών εργασιών και χορήγησης οικοδμοικών αδειών στις περιοχές της επέκτασης της πολεοδομικής μελέτης Χώρας Τήνου νήσου Τήνου Ν. Κυκλάδων και όσα αναφέρονται στην πράξη αυτή.

11. Το γεγονός ότι από τις κανονιστικές διατάξεις αυτής της απόφασης δεν προκαλείται δαπάνη σε βάρος του κρατικού προϋπολογισμού και του οικείου ΟΤΑ, αποφασίζουμε:

1. Αναστέλλεται για ένα (1) έτος η εκτέλεση οικοδομικών εργασιών και η χορήγηση οικοδομικών αδειών στις περιοχές, επέκτασης της Πολεοδομικής μελέτης Χώρας Τήνου, Αγίας Παρασκευής, Αγίου Φωκά, Ρέμα Τριών Ιεραρχών, Βακέτα, στα τμήματα αυτών που βρισκονται εκτός του εγκεκριμένου σχεδίου πόλεως και εντός των ορίων του εγκεκριμένου Γενικού Πολεοδομικού Σχεδίου (Γ.Π.Σ.) Χώρας Τήνου νήσου Τήνου Νομού Κυκλάδων, όπως οι περιοχές αυτές οριοθετούνται και φαίνονται σε δύο (2) θύλακες στο σχετικό τοπογραφικό Διάγραμμα σε κλίμακα 1:2000 που θεωρήθηκε από τον Προϊστάμενο της Δ/νσης ΠΕ.ΧΩ Περιφέρειας Νοτίου Αιγαίου και που αντίτυπό του σε φωτοσμίκρυνση δημοσιεύεται με την παρούσα απόφαση, με την παρατήρηση ότι ειδικά για την περιοχή αναστολής Αγίας Παρασκευής Αγίου Φώκα το προς την θάλασσα όριο ταυτίζεται με την ακτογραμμή.


2. Από την παραπάνω αναστολή εξαιρείται η χορήγηση αδειών χρωματισμού και επισκευής όψεως, καθώς και οι άδειες εργασιών επισκευής για λόγους χρήσεως και υγιεινής μετά από έγκριση της πρωτοβάθμιας ΕΠΑΕ.


3. Η ισχύς της παρούσας απόφασης αρχίζει από τη δημοσίευσή της στην Εφημερίδα της Κυβερνήσεως.

Η απόφαση αυτή να δημοσιευθεί στην Εφημερίδα της Κυβερνήσεως.

Ερμούπολη, 22 Σεπτεμβρίου 1998

Ο Γεν. Γραμμ. Περιφέρειας
ΙΩΑΝΝΗΣ ΓΙΩΤΑΚΗΣ

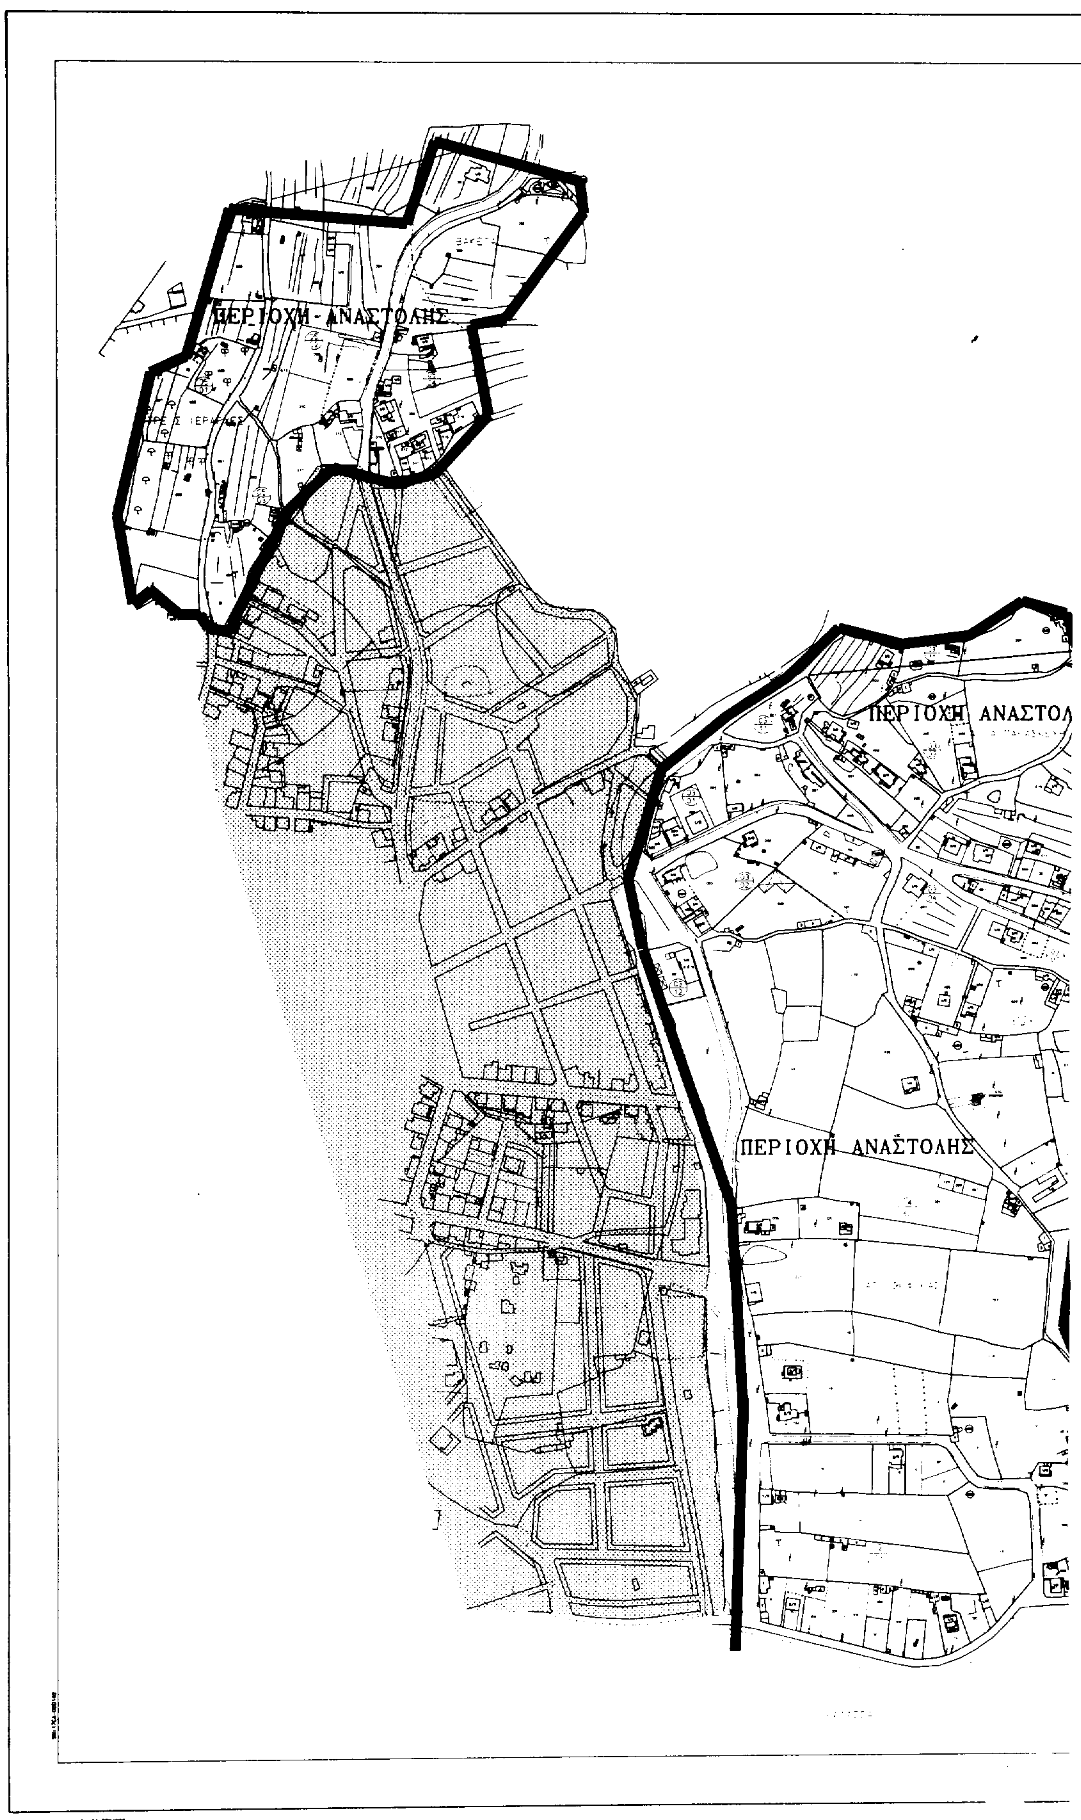
ΠΕΡΙΟΧΗ ΑΝΑΣΤΟΛΗΣ
ΠΕΡΙΟΧΗ ΑΝΑΣΤΟΛ
ΠΕΡΙΟΧΗ ΑΝΑΣΤΟΛΗΣ

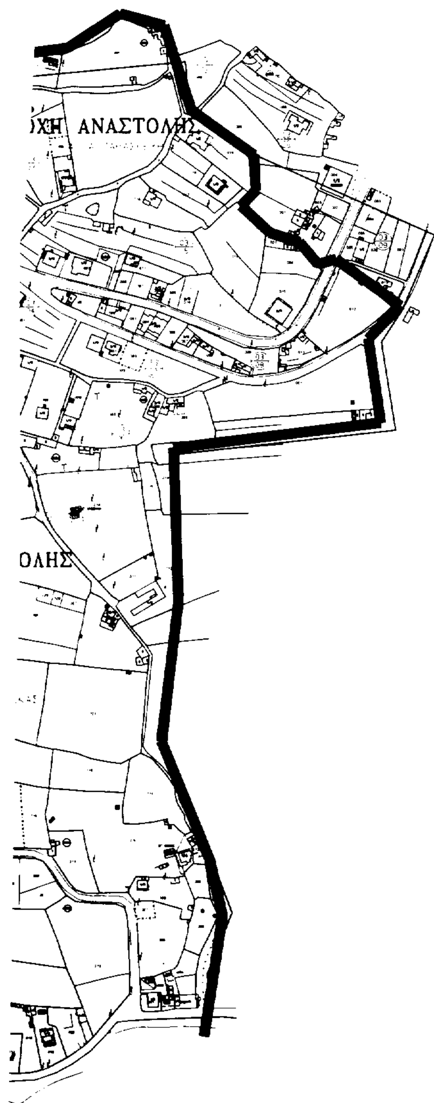

ΝΟΜΑΡΧΙΑΚΗ ΑΥΤΟΔΙΟΙΚΗΣΗ ΚΥΚΛΑΔΩΝ

ΤΟΠΟΓΡΑΦΙΚΟ ΔΙΑΓΡΑΜΜΑ
ΠΕΡΙΟΧΩΝ ΕΠΕΚΤΑΣΗΣ ΧΩΡΑΣ ΤΗΝΟΥ

Για τεχνικούς λόγους στο σχεδιάγραμμα έγινε σμίκρυνση κατά ποσοστό %

Θεωρήθηκε
ΤΟ ΠΑΡΟΝ
ΟΙΚ. 7993/22-9-1998

ΚΛΙΜΑΚΑ 1:2000

ΜΕΛΕΤΗΤΗΣ:

ΑΡ. ΣΧΕΔΙΟΥ Α.4.1

ΗΜΕΡΟΜΗΝΙΑ

ΕΠΙΒΛΕΨΗ	Ο ΕΠΙΒΛΕΠΩΝ ΜΗΧΑΝΙΚΟΣ	
ΕΛΕΓΧΟΣ	Ο ΠΡΟΙΣΤΑΜΕΝΟΣ	
ΘΕΩΡΗΣΗ	Ο ΔΙΕΥΘΥΝΤΗΣ	
ΕΓΚΡΙΣΗ	ΕΓΚΡΙΤΙΚΗ ΑΠΟΦΑΣΗ	

ΑΡΧΕΙΟ: ANASTOLH.FPL

ΑΝΑΚΟΙΝΩΣΕΙΣ

(4)

Ανακοίνωση παρακατάθεσης αποζημίωσης, απαλλοτριωμένων ακινήτων στη Θεσσαλονίκη.

Με την υπ' αριθμ. 5105/1986 πράξη τακτοποίησης και αναλογισμού αποζημίωσης, της Δ/νσεως Πολεοδομίας Θεσ/νίκης, η οποία εγκρίθηκε μερικά με την αριθμ. ΔΠ/ΤΑ/ΟΙΚ. - 60221/1987 απόφαση του Νομάρχη Θεσ/νίκης και ανακλήθηκε μερικά με την ΔΠ/ΤΑ/ΟΙΚ-12093/1258/1991 απόφαση του Νομάρχη Θεσ/νίκης, απαλλοτριώθηκαν αναγκαστικά, για την εφαρμογή του ρυμοτομικού σχεδίου 'Άνω Πόλεως - Δήμου Θεσ/νίκης και ειδικότερα για τη διάνοιξη της οδού Μωρεάς, από οδό Ακροπόλεως μέχρι οδό Αθηνάς, μεταξύ άλλων και τα οικοπεδικά τμήματα της ιδιοκτησίας 21, με φερόμενο ιδιοκτήτη την Αφεντούλα σύζ. Νικολάου Παπανικολάου, και τα οποία αναφέρονται στην άνω πράξη τακτοποίησης και το συνοδευτικό αυτή τοπογραφικό σχεδιάγραμμα με τα στοιχεία: α) Θ-66-67-68-69-70-Θ, εμβαδού 29.20 τ.μ. με υπόχρεη προς αποζημίωση για 18,40 τ.μ. αυτού την υπ' αρ. 14 ιδιοκτησία, κυριότητος Στεφάνου Τριανταφυλλίδη, β) -Θ-66-71-72-Θ, εμβαδού 39,80 τ.μ., με υπόχρεη προς αποζημίωση για το 1/2 αυτού, δηλαδή για 19,90 τ.μ., την με αριθμό 20 ιδιοκτησία, κυριότητος Αλεξάνδρου Παγαρτάνη και γ) -Θ-66-67-68-69-70-Θ, εμβαδού 29,20 τ.μ., με υπόχρεη προς αποζημίωση για 2,80 τ.μ. την με αριθμό 22 ιδιοκτησία, κυριότητας Χριστόδουλου Χατζόγλου και Ελευθερίας σύζ. Χριστόδουλου Χατζόγλου εξ αδιαιρέτου και κατ' ισομοιρία. Με την υπ' αρ. 8736/31.3.1997 απόφαση Μον/λούς Πρωτ. Θεσ/νίκης, καθωρίσθηκε προσωρινή τιμή μονάδος αποζημιώσεως για τα παραπάνω τμήματα, το ποσό των δραχμών 130.000 το τ.μ., και με την υπ' αρ. 403/1998 απόφαση του Εφετείου Θεσ/νίκης και για τα αυτά ως άνω τμήματα, καθορίσθηκε οριστική τιμή μονάδος αποζημιώσεως, το ποσό των δραχμών 100.000 το τ.μ. Με τα υπ' αρ. 675 και 674 και 673 της 29.4.1998 γραμμάτια συστάσεως Παρακαταθήκης, του Ταμείου Παρακαταθηκών και Δανείων Θεσ/νίκης, οι παραπάνω υπόχρεοι, παρακατέθεσαν δραχμές: α) 1.840.000 και β) 1.990.000 και γ) 280.000, αντίστοιχα, υπέρ των αναγνωρισθησομένων δικαστικώς δικαιούχων, εισπράξεως της αποζημίωσης για τα ρυμοτομούμενα ως άνω τμήματα της 21 ιδιοκτησίας, συνετάγη δε, η υπ' αρ. 6764/13.5.1998 πράξη κατάθεσης γραμματίων παρακαταθήκης, της συμβολαιογράφου Θεσ/νίκης Ευδοκίας Στρογγύλη, η οποία και γνωστοποιήθηκε στην Αφεντούλα σύζ. Νικολάου Παπανικολάου το γένος Αλεξάνδρου Βογδόπουλου, κάτοικο Θεσ/νίκης οδός Μοιράρχου Κουφίτσα αρ. 7 και νυν Μωρεάς αρ. 23 Θεσ/νίκη, που προβάλλει δικαιώματα κυριότητος στην 21 ιδιοκτησία, της εν λόγω πράξεως συνετάγη δε η υπ' αρ. 7732/18.5.98 έκθεση επιδόσεως του δικαστικού επιμελητού Θεσ/νίκης Ηλία Χρηστομάνου.

(Αρ. Διπλ. Εισπράξεως Γεν. Εσόδων Νο 5838252/22.9.98)

Θεσσαλονίκη, 17 Σεπτεμβρίου 1998

Ο Πληρεξούσιος Δικηγόρος

ΣΤΕΦΑΝΟΣ ΤΡΙΑΝΤΑΦΥΛΛΙΔΗΣ

ΑΠΟ ΤΟ ΕΘΝΙΚΟ ΤΥΠΟΓΡΑΦΕΙΟ